


План - схема

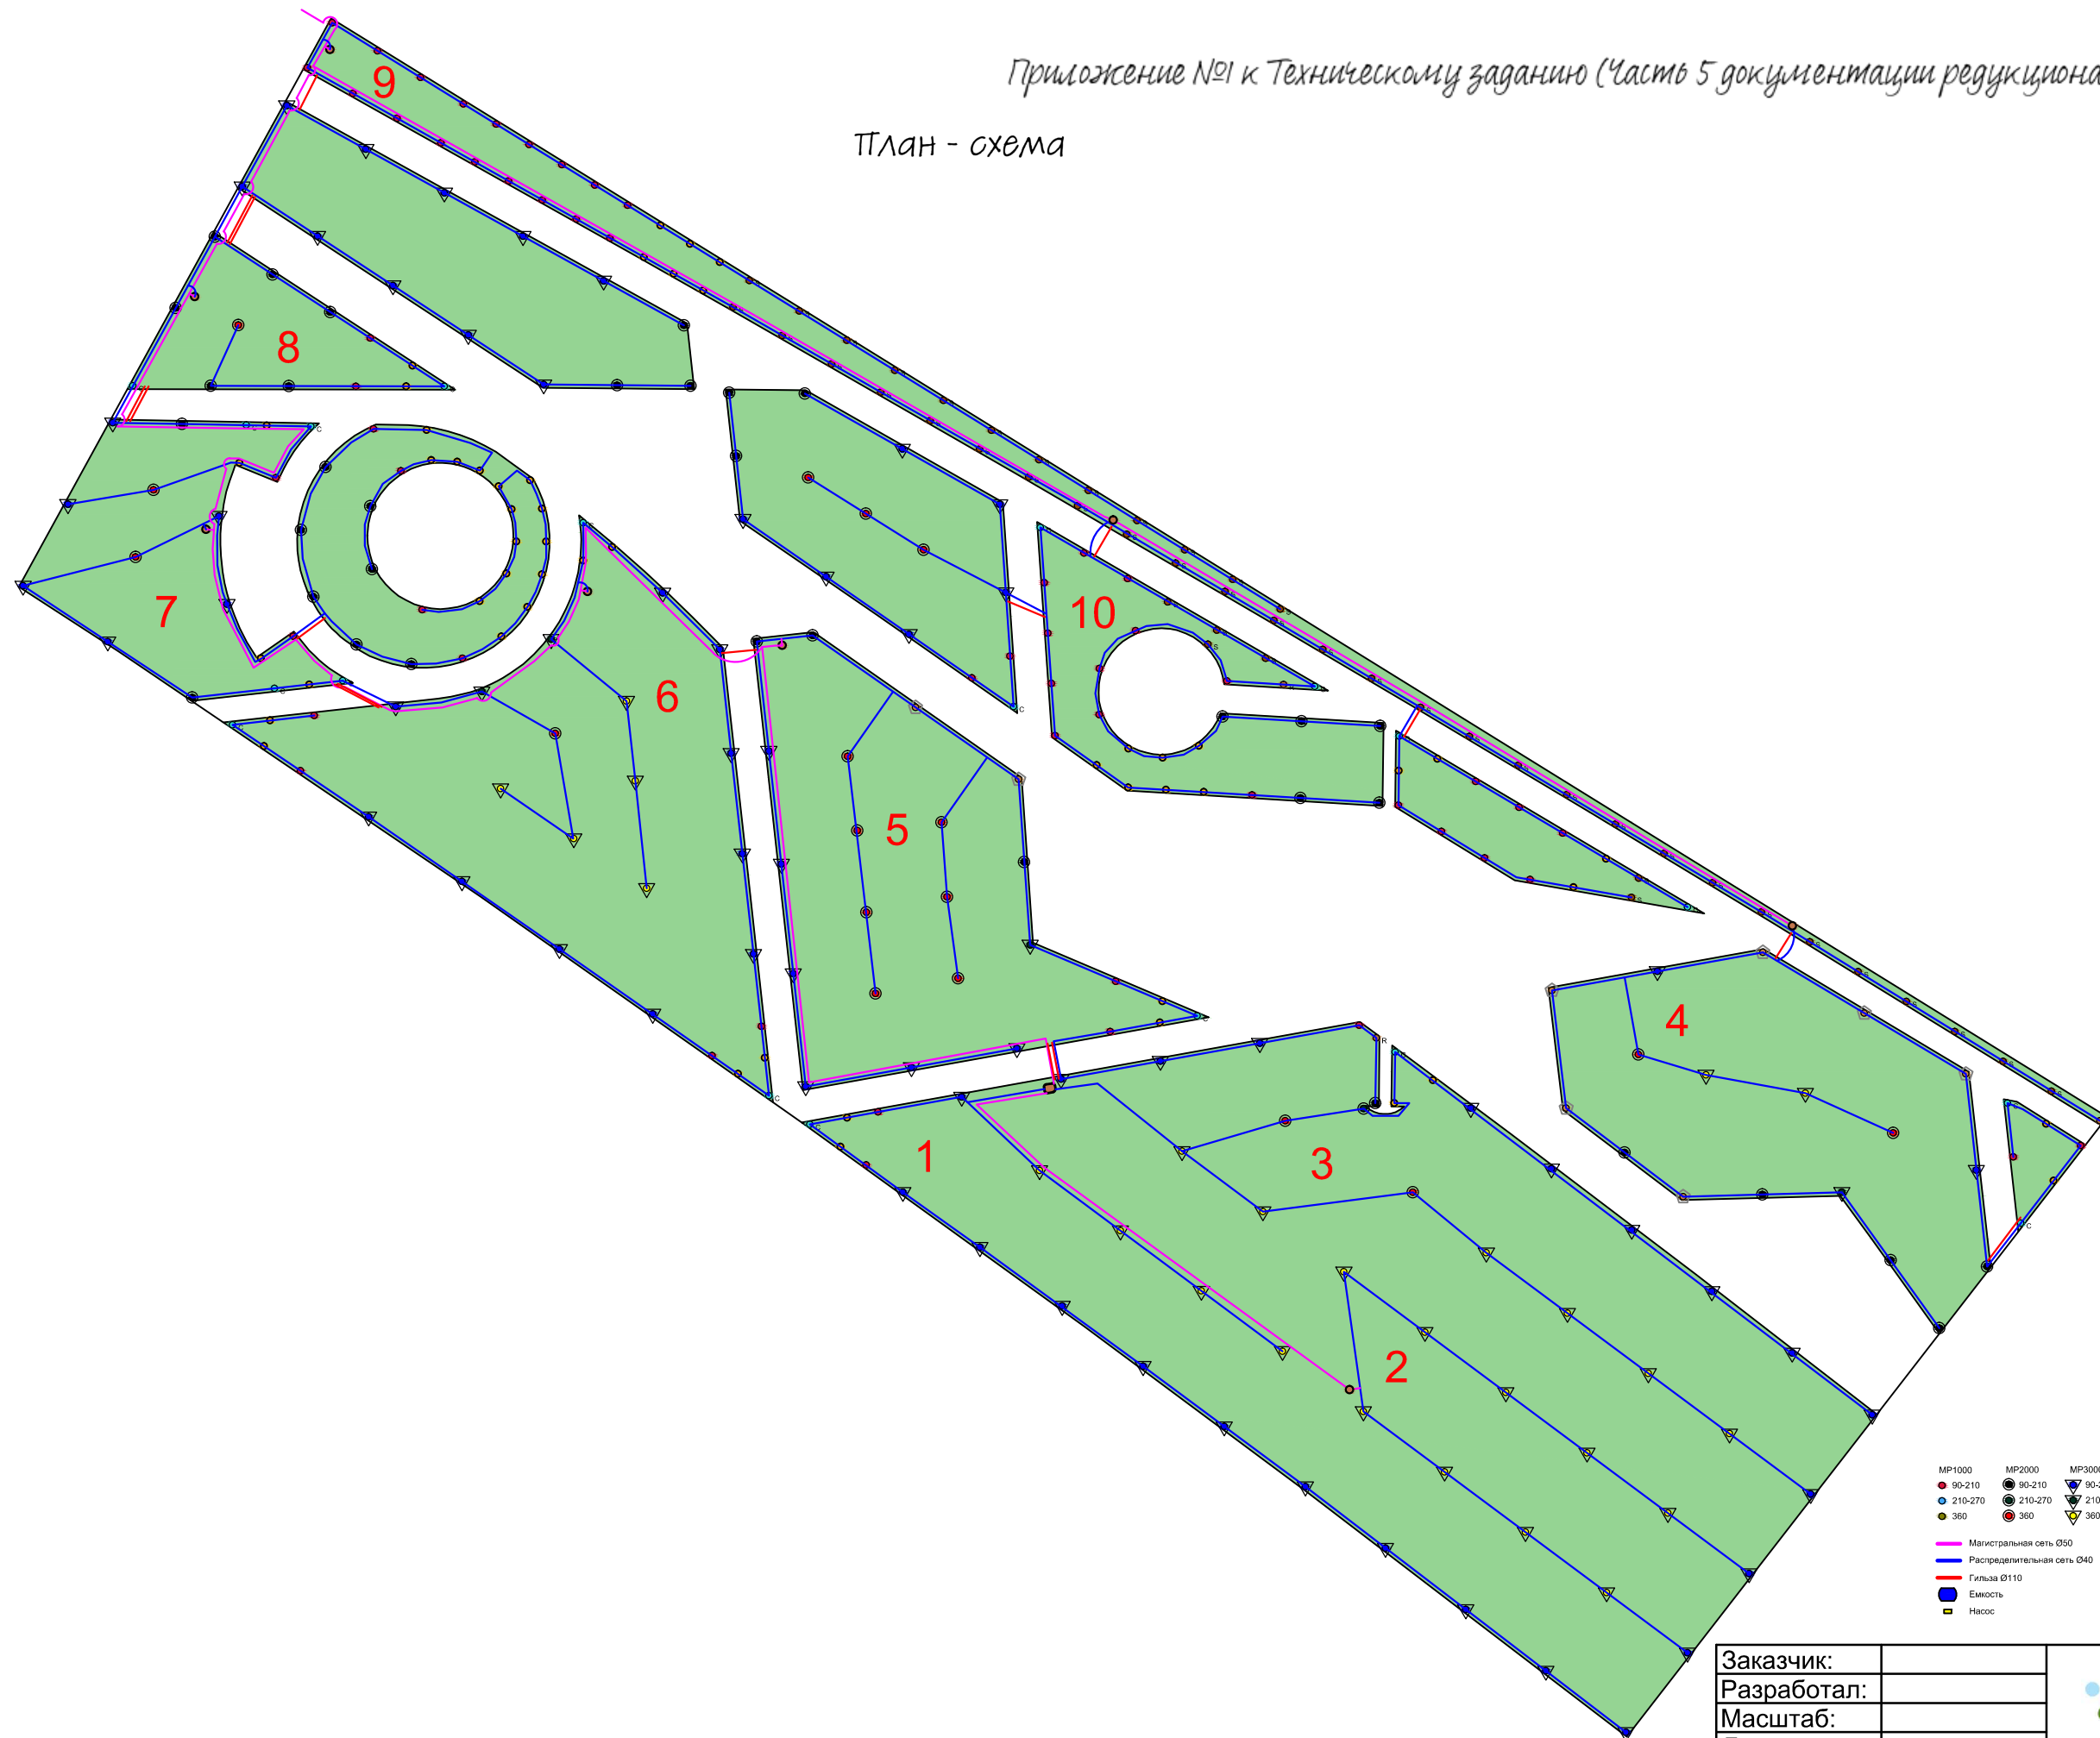

|                                                                             |  |
|-----------------------------------------------------------------------------|--|
| <b>Заказчик:</b>                                                            |  |
| <b>Разработал:</b>                                                          |  |
| <b>Масштаб:</b>                                                             |  |
| <b>Дата:</b>                                                                |  |
| г.Казань, ул. Бухарская, д. 1<br>тел.8(917)282-41-85<br>www.gazonservice.ru |  |

