Трасса воздухопровода

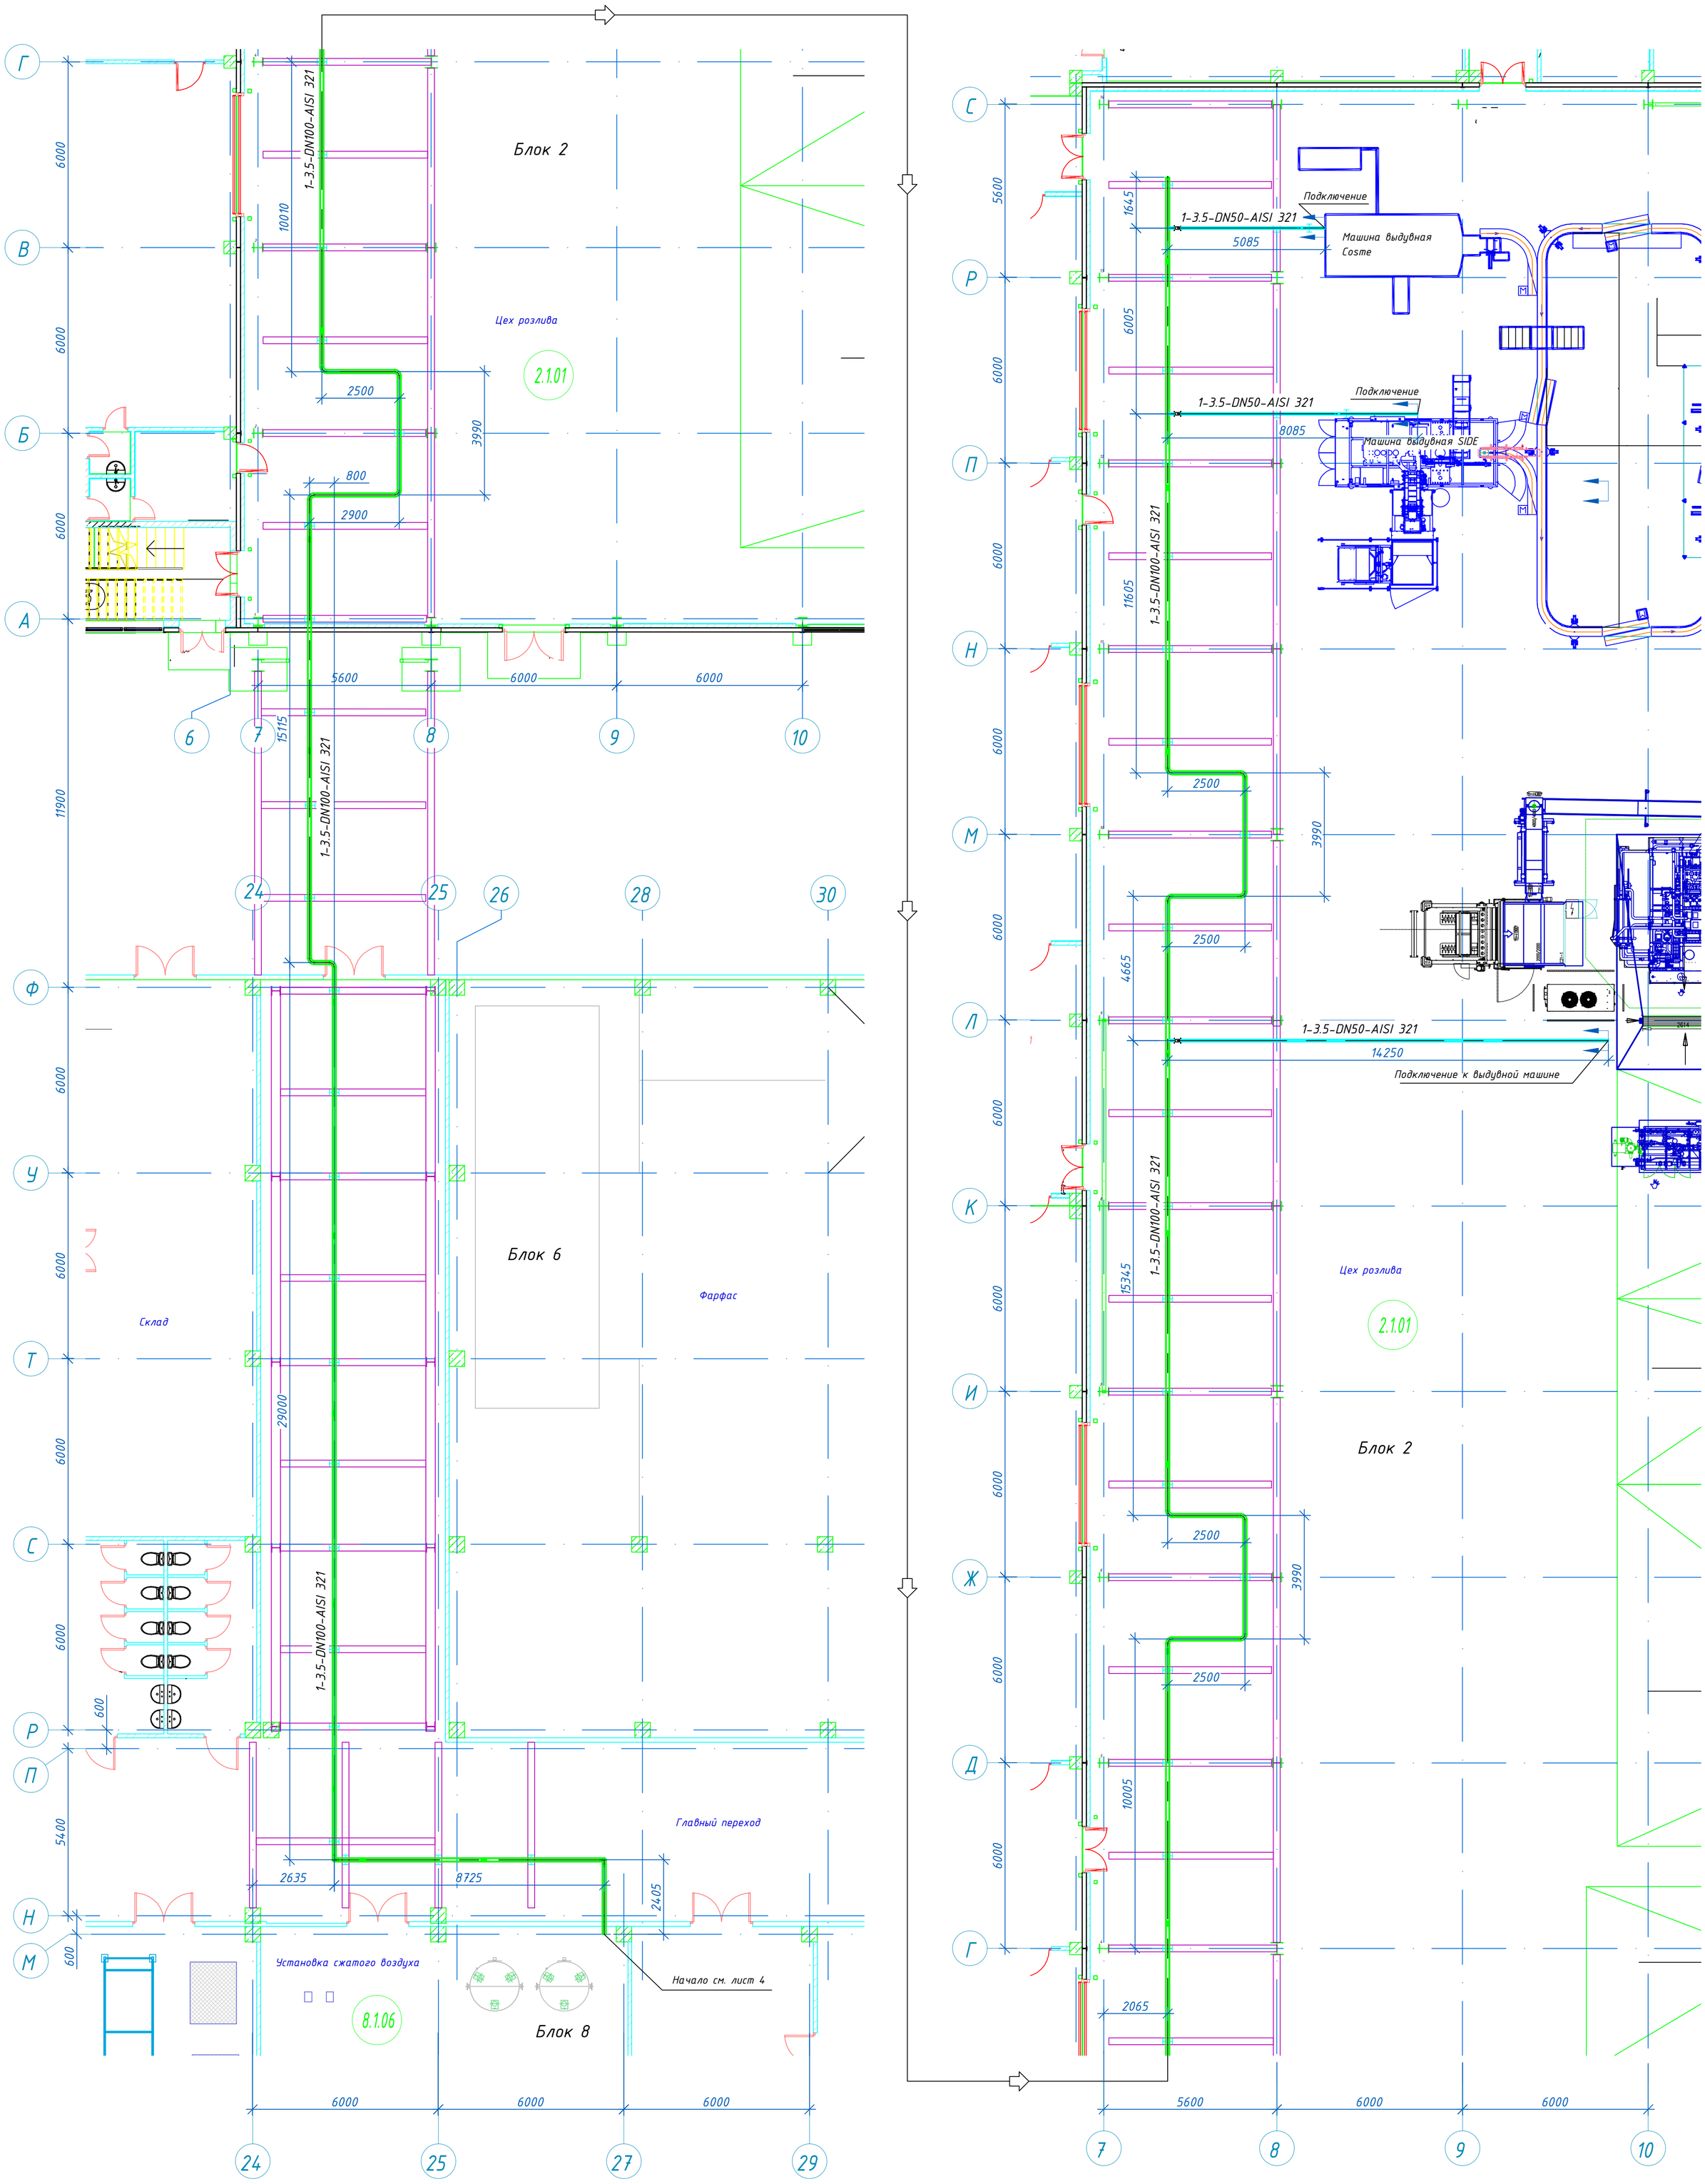

Изм.	Кол.уч.	Лист	№ док.	Подпись	Дата
Нач. АПМ-2		Руденко			
ГИП		Тарасов			
Рук. группы		Родионов			
Разработал		Родионов			
Норм.контроль		Родионов			

Заказчик: АО Татспиртпром

Заказ № 9670

9670-08-ТХ

Пивоваренный завод "Белый Кремль", расположенный на территории Индустриального парка "Чистополь"

Пивоваренный завод "Белый Кремль". Блок 8

Стадия	Лист	Листов
П	5	

Трасса воздухопровода

ГУП ТАТИНВЕСТГРАЖДАНПРОЕКТ

Взам. инв. №

Подп. и дата

Инв. № подл.

Формат А1